

QUADRO DE ÁREAS


Área do Lote	487,00m <sup>2</sup>
Área de Implantação	141,51m <sup>2</sup>
Área de Construção	269,36m <sup>2</sup>
Área Bruta Piso -1	141,51m <sup>2</sup>
Área Bruta Piso 0	141,51m <sup>2</sup>
Área Bruta Piso 1	127,85m <sup>2</sup>
Área logradouro	345,49m <sup>2</sup>

PLANTA PISO -1 N

0m 1m 5m

MORADIA UNIFAMILIAR \_ T4

CAPUCHOS, ALMADA

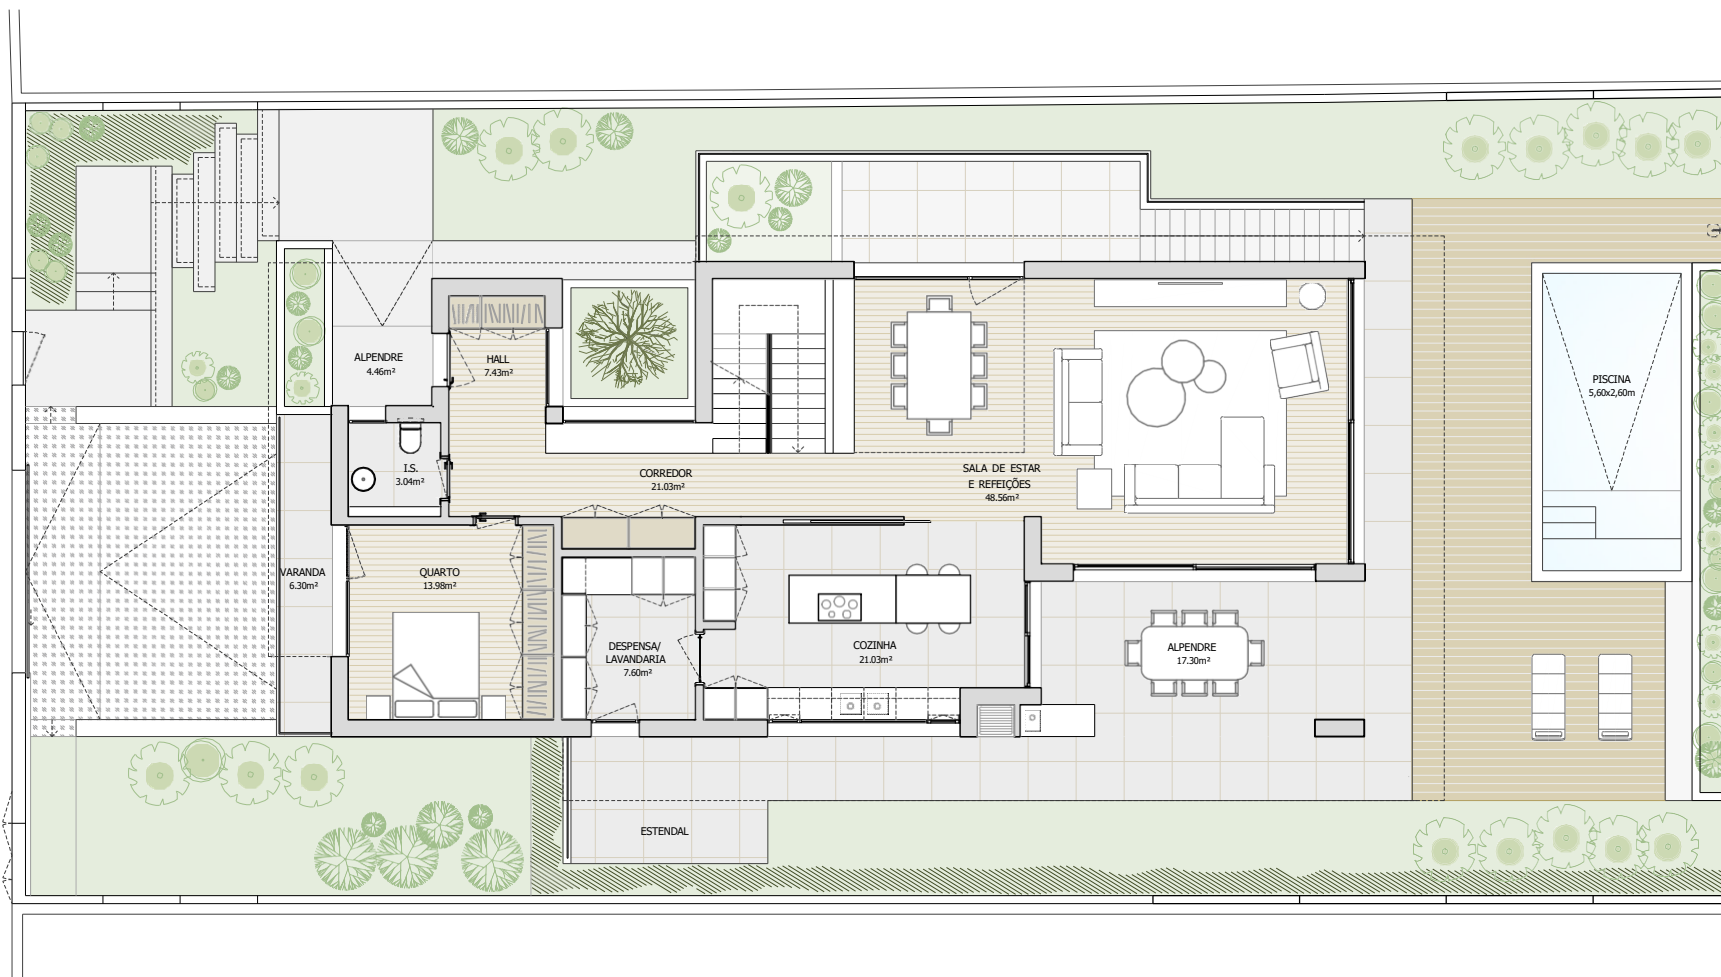

QUADRO DE ÁREAS


Área do Lote	487,00m <sup>2</sup>
Área de Implantação	141,51m <sup>2</sup>
Área de Construção	269,36m <sup>2</sup>
Área Bruta Piso -1	141,51m <sup>2</sup>
Área Bruta Piso 0	141,51m <sup>2</sup>
Área Bruta Piso 1	127,85m <sup>2</sup>
Área logradouro	345,49m <sup>2</sup>

PLANTA PISO 0 N

0m 1m 5m

MORADIA UNIFAMILIAR \_ T4

CAPUCHOS, ALMADA

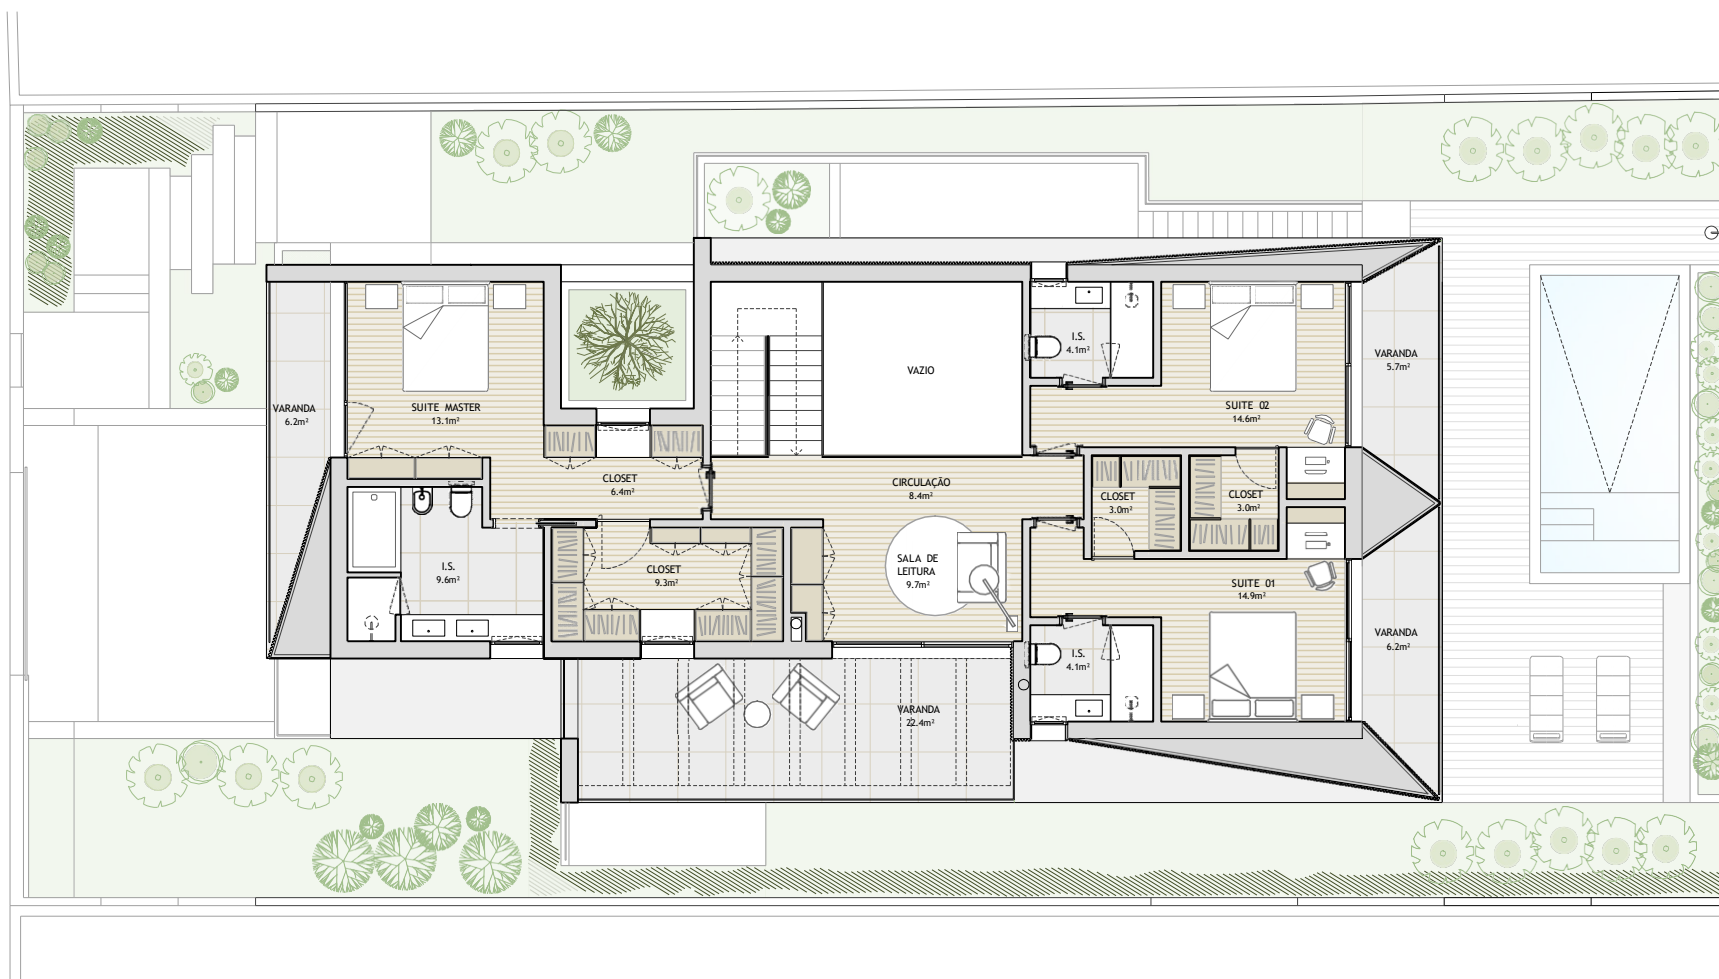

QUADRO DE ÁREAS

Área do Lote	487,00m <sup>2</sup>
Área de Implantação	141,51m <sup>2</sup>
Área de Construção	269,36m <sup>2</sup>
Área Bruta Piso -1	141,51m <sup>2</sup>
Área Bruta Piso 0	141,51m <sup>2</sup>
Área Bruta Piso 1	127,85m <sup>2</sup>
Área logradouro	345,49m <sup>2</sup>

PLANTA PISO 1 

0m 1m 5m

MORADIA UNIFAMILIAR \_ T4

CAPUCHOS, ALMADA



