


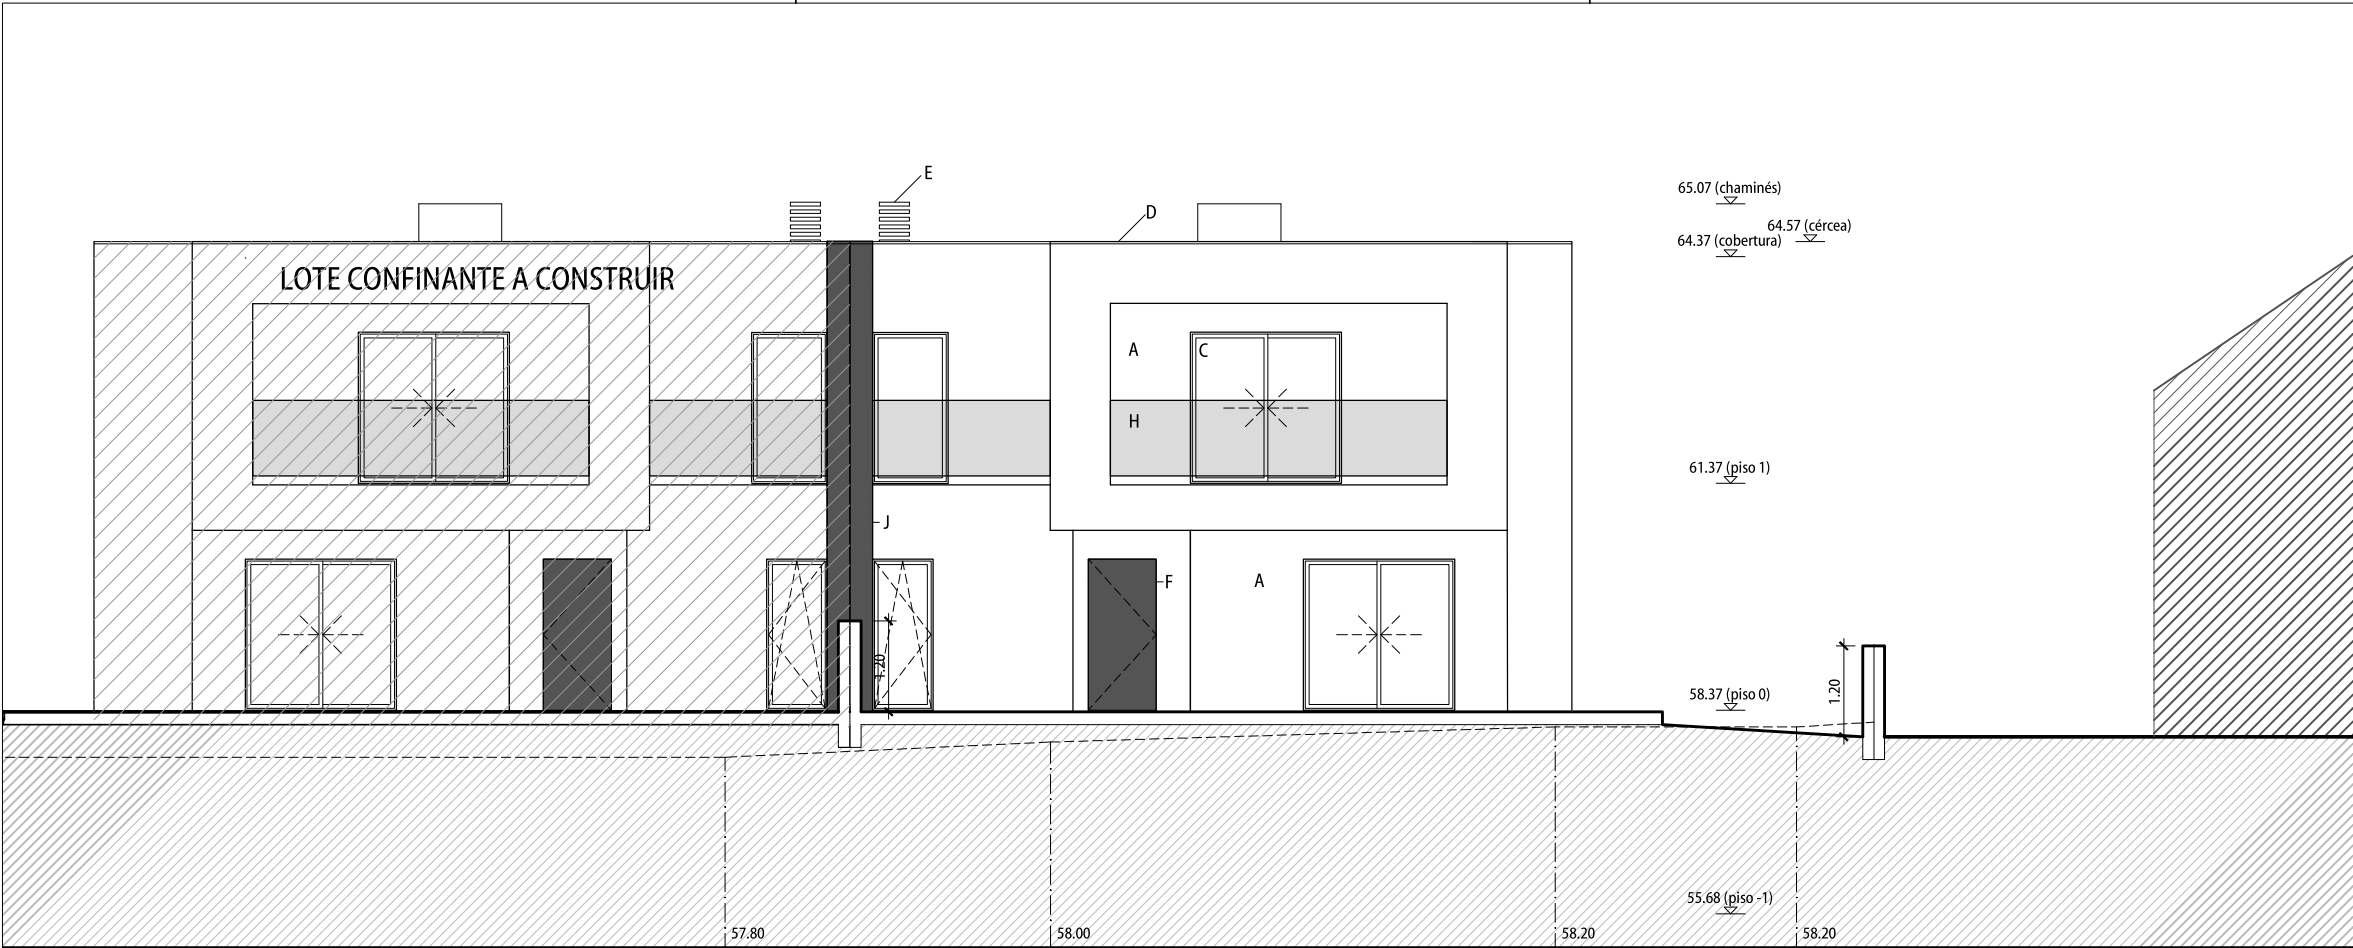

- LEGENDA DE MATERIAIS
- A. REBOCO HIDRÓFUGO COM PINTURA NA COR BRANCO
  - B. REVESTIMENTO A MOSAICO CERÂMICO NA COR CINZA ESCURO, COM DIMENSÃO DE 30X90CM
  - C. CAIXILHARIA COM VIDRO DUPLO EM PVC NA COR RAL 7021, ESTORES TERMICOS EM PERFIS DE PVC, NA COR RAL 7021 (CINZA ESCURO)
  - D. CAPEAMENTO EM PEDRA MÁRMORE BRANCA, ACABAMENTO AMACIADO.
  - E. VENTILADOR EM GRELHAS DE ALUMÍNIO TERMOLACADO NA COR RAL 7021 (NCS S 8500-N)
  - F. PORTA DE SEGURANÇA EM ALUMÍNIO PINTADO NA COR NCS S 8500-N
  - G. PORTÃO DE ENROLAR DO TIPO LPU 40 COM REBORDO L PAINEL DUPLO SUPERFICIE SILKGRAIN FOLHA DO PORTÃO 42MM DE ESPESSURADO TIPO HORMANN, COR CINZENTO, RAL 7021 (NCS S 8500-N)
  - H. GUARDA EM VIDRO LAMINADO SIMPLES INCOLOR (SEM CORRIMÃO) COM TUBOS VERTICAIS EM AÇO COM PINTURA METÁLICA CINZENTO RAL 7021 (NCS S 8500-N), 4cmx4cm, COM FIXAÇÕES EM AÇO INOX DA JNF IN.80.097 E JNF IN.80.096.
  - I. PERFIS DE ALUMÍNIO TERMOLACADO NA COR RAL 7021 (CINZA ESCURO) COM DIMENSÕES DE 5 X 3cm, ESPAÇADOS 10cm ENTRE SI
  - J. REBOCO HIDRÓFUGO COM PINTURA NA COR CINZA ESCURO (NCS S 8500-N)
  - K. CHAPA METÁLICA NA COR BRANCO

NOTA:  
NÃO MEDIR OS DESENHOS. USAR SÓ A COTAGEM.  
TODAS AS COTAS DEVEM SER VERIFICADAS EM OBRA.  
PARA QUALQUER ALTERAÇÃO, TERÁ DE SER CONSULTADO PREVIAMENTE O PROJECTISTA.  
O PRESENTE PROJECTO SÓ PODE SER UTILIZADO EM OBRA DEPOIS DE APROVADO E LICENCIADO PELAS ENTIDADES COMPETENTES.

| REVISÃO | DATA | DATA DE PLOTAGEM: 2020-04-27 |
|---------|------|------------------------------|
|         |      |                              |
|         |      |                              |
|         |      |                              |

AES

ARQUITECTURA  
ENGENHARIA  
SERVIÇOS

SOLUÇÕES CRIATIVAS E INTEGRADAS

**AVENIDA DA REPÚBLICA N.º 121, 123 E 125, ARRENTELA,  
2840-741 SEIXAL / PORTUGAL**

Tel: (+351) 212 229 118 E-mail: info@aes.com.pt  
www.aes.com.pt (GPS: N 38º 37.509' - W 009º 06.209')

N/REF.  
**537/19**

PROJECTO  
**ARQUITECTURA**  
HABITAÇÃO UNIFAMILIAR

LOCAL  
Rua Infante D. Henrique, Lote 81, Vale de Milhaços, Corroios, Seixal


TÉCNICO RESPONSÁVEL  
António Albuquerque, Arq.to O.A. - 8783


FASE DO PROJECTO DATA  
Fevereiro 2020

DESIGNAÇÃO  
**Alçados 01**

ESCALA DESENHO Nº  
**1:100 006**

ESTE DESENHO É PROPRIEDADE DO AUTOR E NÃO PODE SER REPRODUZIDO, DIVULGADO OU COPIADO, NO TODO OU EM PARTE, SEM AUTORIZAÇÃO EXPRESSA. RESERVADOS TODOS OS DIREITOS PELA LEGISLAÇÃO EM VIGOR.

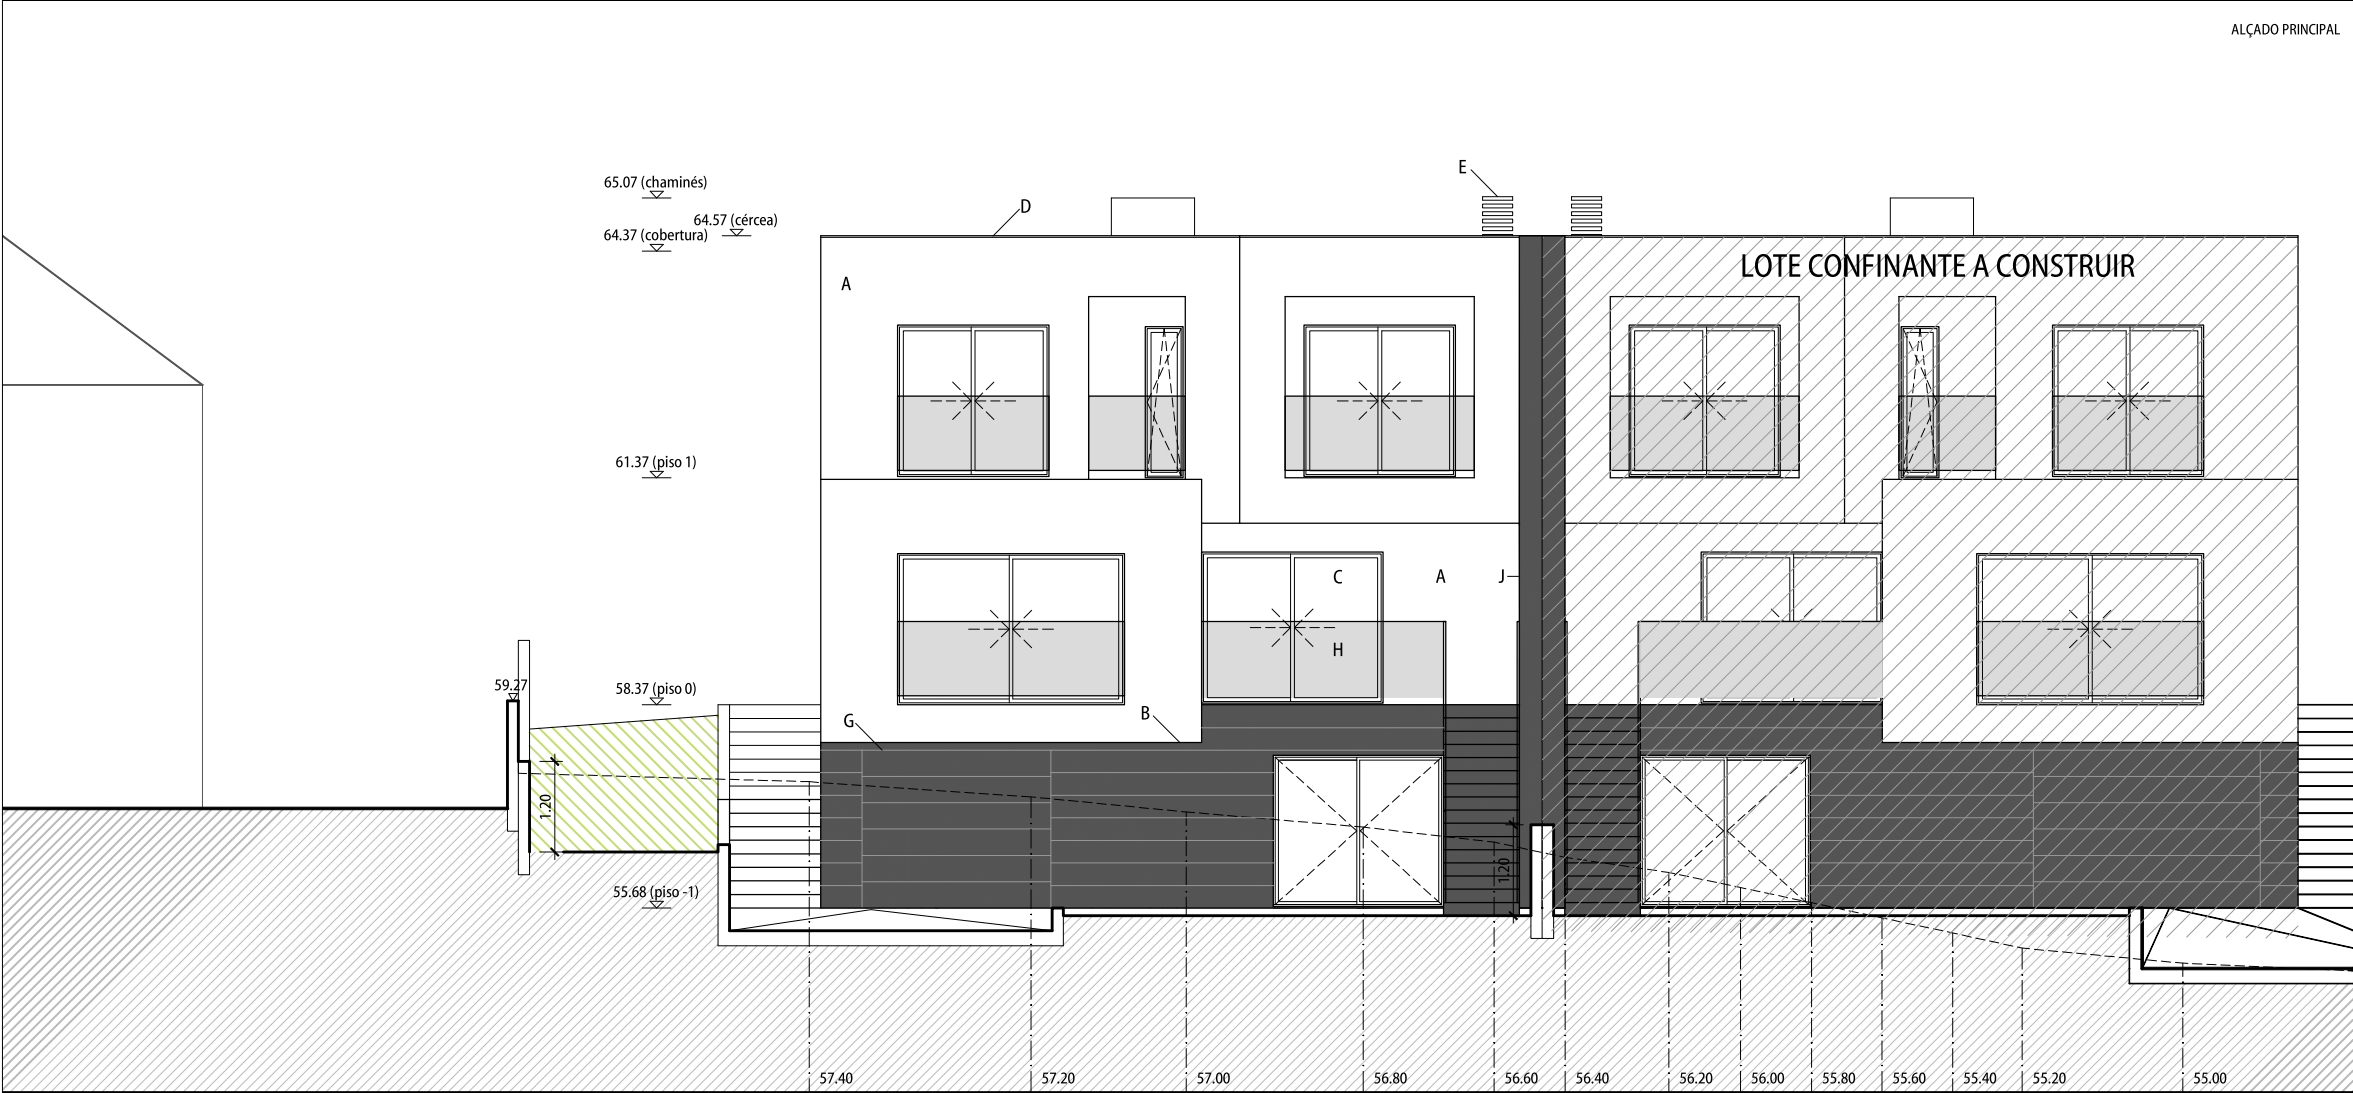

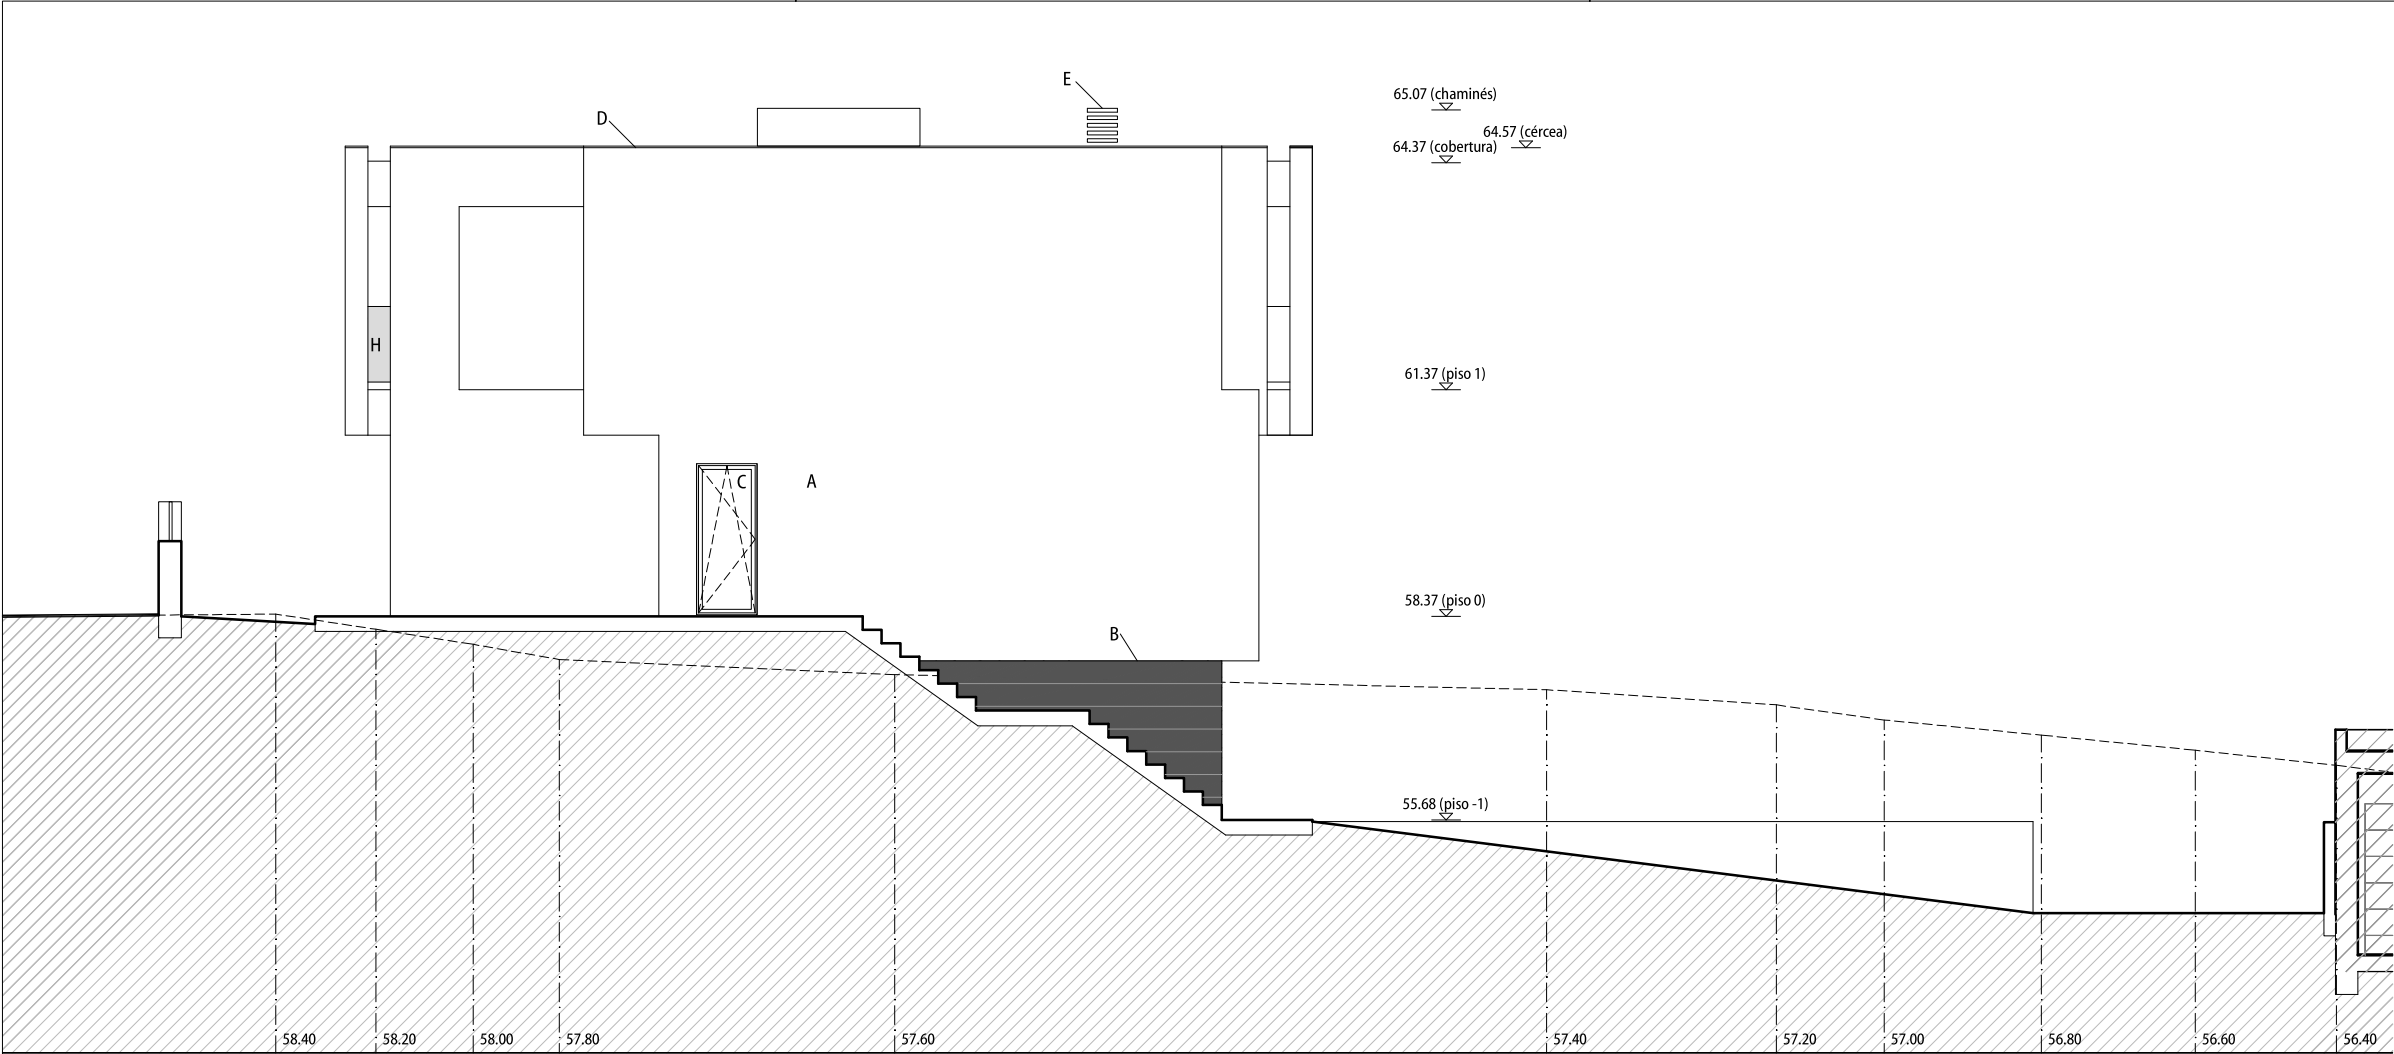

- LEGENDA DE MATERIAIS
- A. REBOCO HIDRÓFUGO COM PINTURA NA COR BRANCO
  - B. REVESTIMENTO A MOSAICO CERÂMICO NA COR CINZA ESCURO, COM DIMENSÃO DE 30X90CM
  - C. CAIXILHARIA COM VIDRO DUPLO EM PVC NA COR RAL 7021, ESTORES TERMICOS EM PERFIS DE PVC, NA COR RAL 7021 (CINZA ESCURO)
  - D. CAPEAMENTO EM PEDRA MÁRMORE BRANCA, ACABAMENTO AMACIADO.
  - E. VENTILADOR EM GRELHAS DE ALUMINIO TERMOLACADO NA COR RAL 7021 (NCS S 8500-N)
  - F. PORTA DE SEGURANÇA EM ALUMÍNIO PINTADO NA COR NCS S 8500-N
  - G. PORTÃO DE ENROLAR DO TIPO LPU 40 COM REBORDO L PAINEL DUPLO SUPERFICIE SILKGRAIN FOLHA DO PORTÃO 42MM DE ESPESSURADO TIPO HORMANN, COR CINZENTO, RAL 7021 (NCS S 8500-N)
  - H. GUARDA EM VIDRO LAMINADO SIMPLES INCOLOR (SEM CORRIMÃO) COM TUBOS VERTICAIS EM AÇO COM PINTURA METÁLICA CINZENTO RAL 7021 (NCS S 8500-N), 4cmx4cm, COM FIXAÇÕES EM AÇO INOX DA JNF IN.80.097 E JNF IN.80.096.
  - I. PERFIS DE ALUMÍNIO TERMOLACADO NA COR RAL 7021 (CINZA ESCURO) COM DIMENSÕES DE 5 X 3cm, ESPAÇADOS 10cm ENTRE SI
  - J. REBOCO HIDRÓFUGO COM PINTURA NA COR CINZA ESCURO (NCS S 8500-N)
  - K. CHAPA METÁLICA NA COR BRANCO

NOTA:  
NÃO MEDIR OS DESENHOS. USAR SÓ A COTAGEM.  
TODAS AS COTAS DEVEM SER VERIFICADAS EM OBRA.  
PARA QUALQUER ALTERAÇÃO, TERÁ DE SER CONSULTADO PREVIAMENTE O PROJECTISTA.  
O PRESENTE PROJECTO SÓ PODE SER UTILIZADO EM OBRA DEPOIS DE APROVADO E LICENCIADO PELAS ENTIDADES COMPETENTES.

| REVISÃO | DATA | DATA DE PLOTAGEM: 2020-04-27 |
|---------|------|------------------------------|
|         |      |                              |
|         |      |                              |
|         |      |                              |

AES

ARQUITECTURA  
ENGENHARIA  
SERVIÇOS

SOLUÇÕES CRIATIVAS E INTEGRADAS

AVENIDA DA REPÚBLICA N.º 121, 123 E 125, ARRENTELA,  
2840-741 SEIXAL / PORTUGAL

Tel: (+351) 212 229 118E-mail:info@aes.com.pt  
www.aes.com.pt(GPS: N 38° 37.509' - W 009° 06.209' )

N/REF.

537/19

PROJECTO

ARQUITECTURA  
HABITAÇÃO UNIFAMILIAR

LOCAL

Rua Infante D. Henrique, Lote 81, Vale de Milhaços, Corroios, Seixal

TÉCNICO RESPONSÁVEL

António Albuquerque, Arq.toO.A. - 8783

FASE DO PROJECTO

DATA

Fevereiro 2020

DESIGNAÇÃO

Alçados 02



ESCALA

1:100

DESENHO Nº

007

ESTE DESENHO É PROPRIEDADE DO AUTOR E NÃO PODE SER REPRODUZIDO, DIVULGADO OU COPIADO, NO TODO OU EM PARTE, SEM AUTORIZAÇÃO EXPRESSA. RESERVADOS TODOS OS DIREITOS PELA LEGISLAÇÃO EM VIGOR.

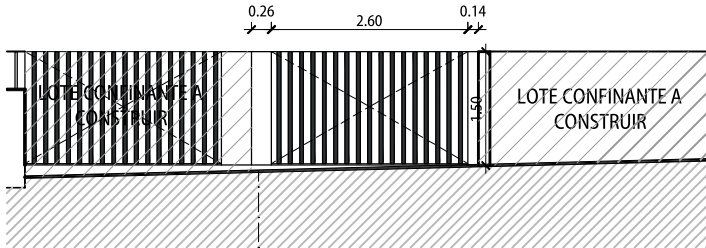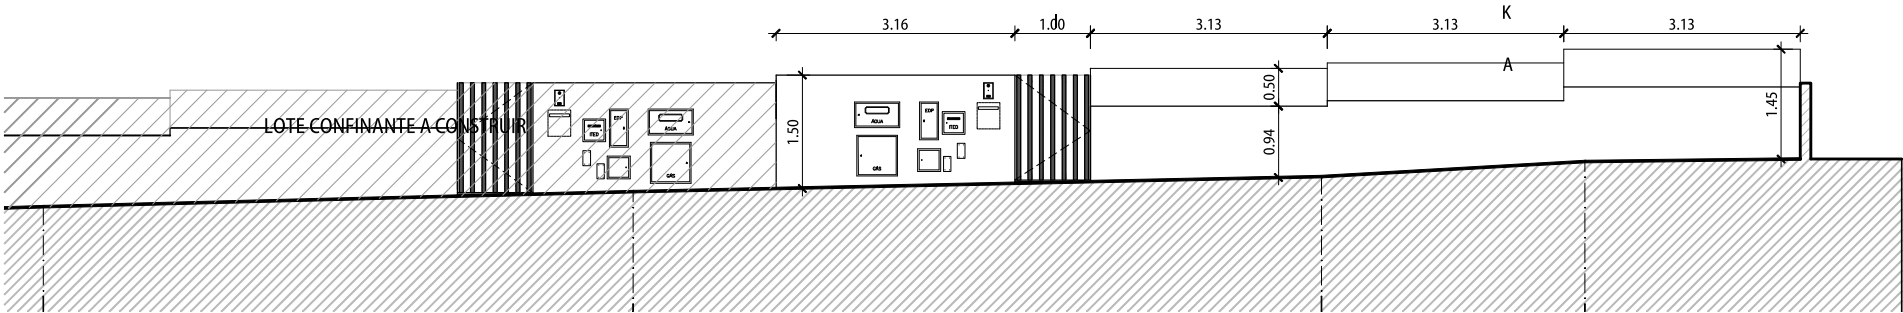

ALÇADO MURO TARDOZ