


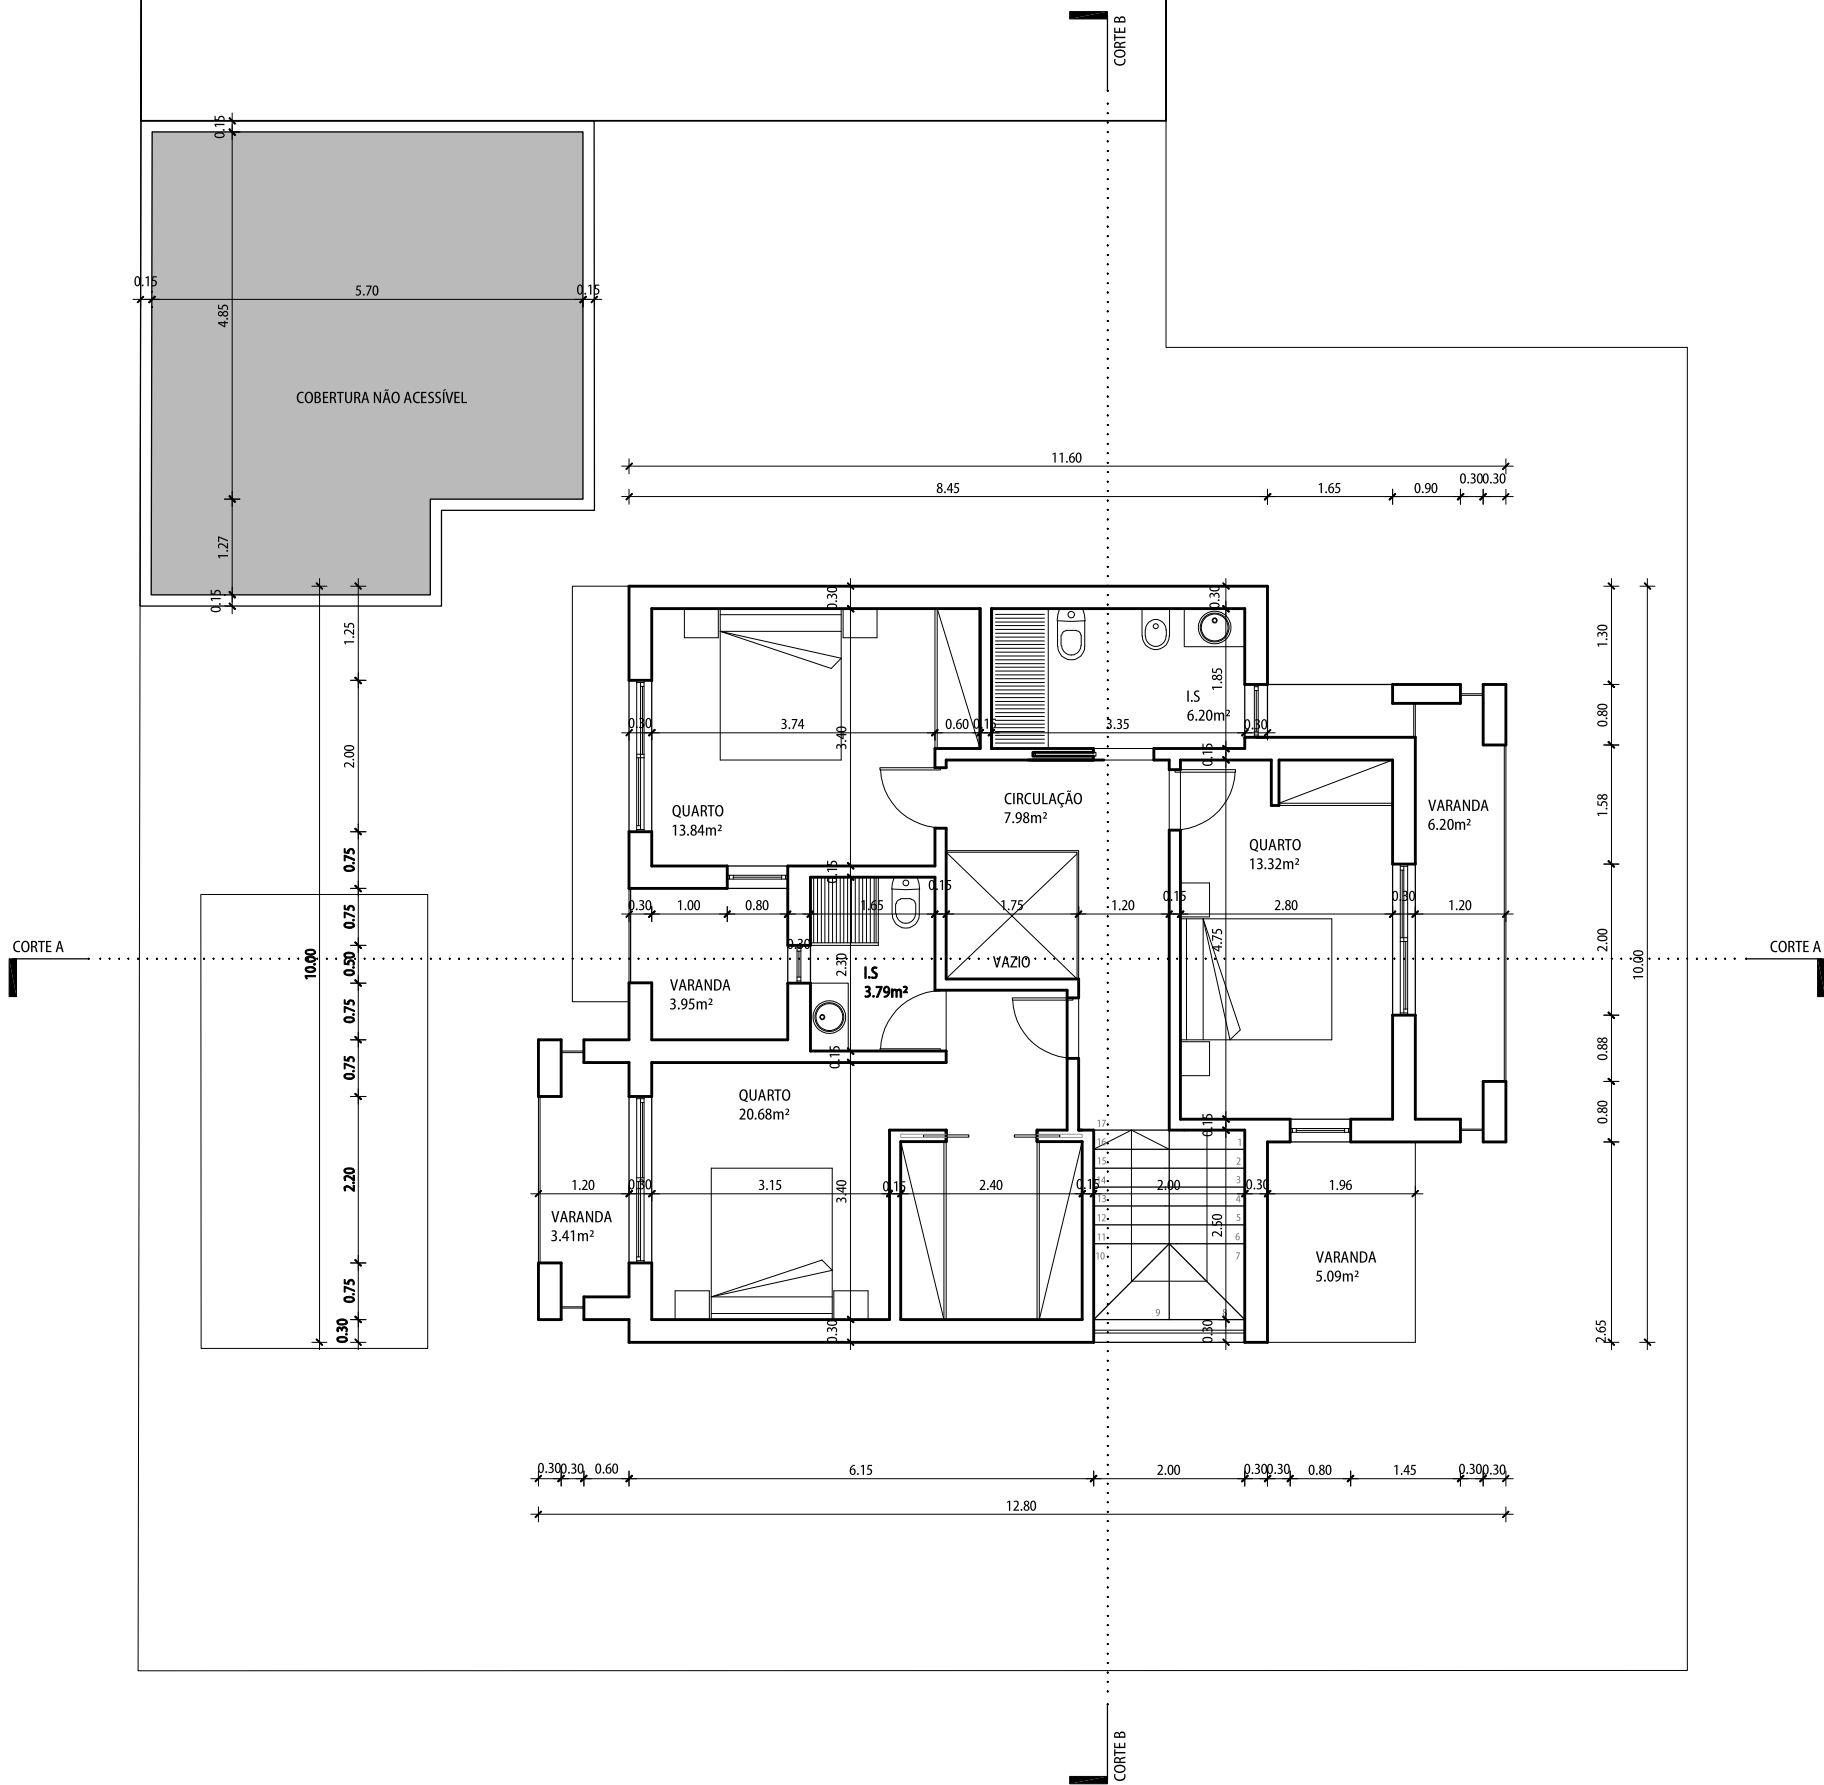

NOTA:
NÃO MEDIR OS DESENHOS. USAR SÓ A COTAGEM.
TODAS AS COTAS DEVEM SER VERIFICADAS EM OBRA.
PARA QUALQUER ALTERAÇÃO, TERÁ DE SER CONSULTADO PREVIAMENTE O PROJECTISTA.
O PRESENTE PROJECTO SÓ PODE SER UTILIZADO EM OBRA DEPOIS DE APROVADO E LICENCIADO PELAS ENTIDADES COMPETENTES.

REVISÃO	DATA	DATA DE PLOTAGEM: 2020-04-27



AVENIDA DA REPÚBLICA N.º 121, 123 E 125, ARRENTELA, 2840-741 SEIXAL / PORTUGAL
Tel: (+351) 212 229 118 E-mail: info@aes.com.pt
www.aes.com.pt (GPS: N 38° 37.509' - W 009° 06.209')

N/REF.

473/19

PROJECTO
ARQUITECTURA
HABITAÇÃO UNIFAMILIAR

LOCAL
Praceta Ana Plácido, Lote 58, Vale de Milhaços, Corroios, Seixal

TÉCNICO RESPONSÁVEL
António Albuquerque, Arq.to O.A. - 8783

FASE DO PROJECTO DATA
Fevereiro 2020


DESIGNAÇÃO
Planta do Piso 1

ESCALA DESENHO N.º
1:100 003

ESTE DESENHO É PROPRIEDADE DO AUTOR E NÃO PODE SER REPRODUZIDO, DIVULGADO OU COPIADO, NO TODO OU EM PARTE, SEM AUTORIZAÇÃO EXPRESSA. RESERVADOS TODOS OS DIREITOS PELA LEGISLAÇÃO EM VIGOR.



REVISÃO	DATA	DATA DE PLOTAGEM: 2020-04-27

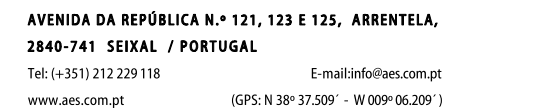

473/19

LOCAL
Praceta Ana Plácido, Lote 58, Vale de Milhaços, Corroios, Seixal

FASE DO PROJECTO	DATA
	Fevereiro 2020

ESTE DESENHO É PROPRIEDADE DO AUTOR E NÃO PODE SER REPRODUZIDO, DIVULGADO OU COPIADO, NO TODO OU EM PARTE, SEM AUTORIZAÇÃO EXPRESSA. RESERVADOS TODOS OS DIREITOS PELA LEGISLAÇÃO EM VIGOR.